
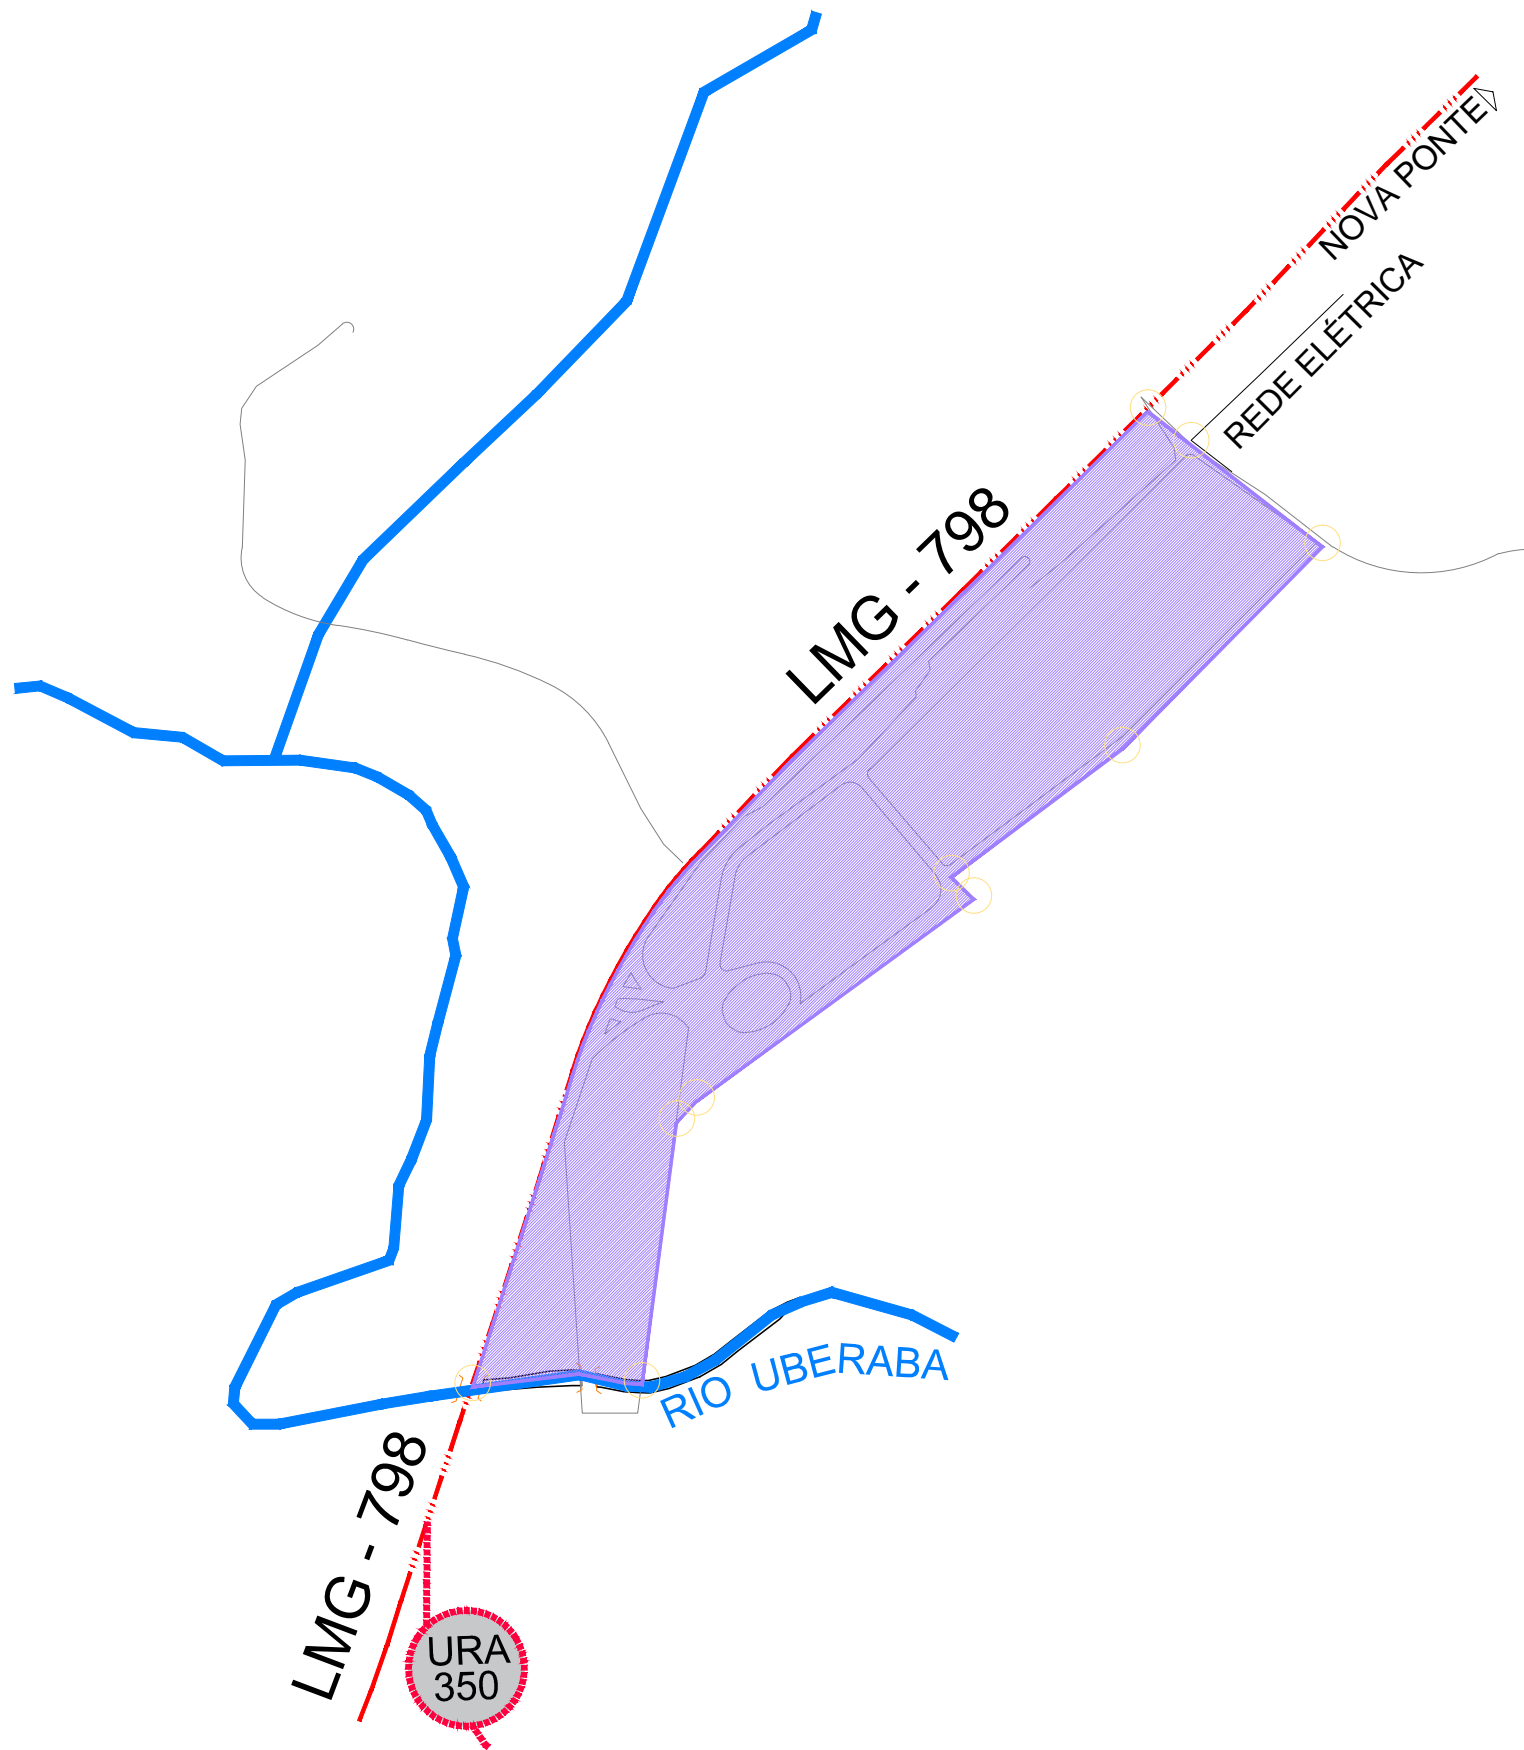



SANTA ROSA

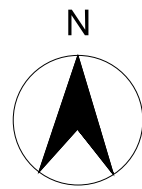

LEGENDA

- ZCH 3 - ZONA DE CHÁCARAS 3
- LIMITE DO PERÍMETRO URBANO
- LIMITE DA ÁREA URBANA

Escala Gráfica (Metros)

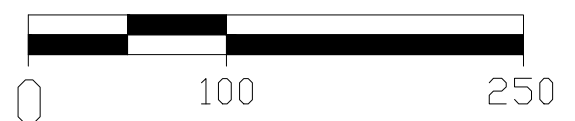

NÚCLEOS DE DESENVOLVIMENTO

CONTIN: 08 - ZONEAMENTO SANTA ROSA

PREFEITURA MUNICIPAL DE UBERABA

REVISÃO DO PLANO DIRETOR - 2018

LIMITE DO MUNICÍPIO	
MANCHA URBANA	
LOCALIDADES	
RIOS	
FERROVIA	

ESTRADAS ASFALTADAS	RODOVIA FEDERAL DUPLICADA		050
	RODOVIA FEDERAL SIMPLES		262
	RODOVIA ESTADUAL		427
	RODOVIA MUNICIPAL		URA 040

Nº / NOME DO ARQUIVO:
MAPA 08 - ZONEAMENTO SANTA ROSA.dwg.

ESCALA: GRÁFICA
DATA: MAI/2018

FOLHA: 08