



DISTRITO INDUSTRIAL III

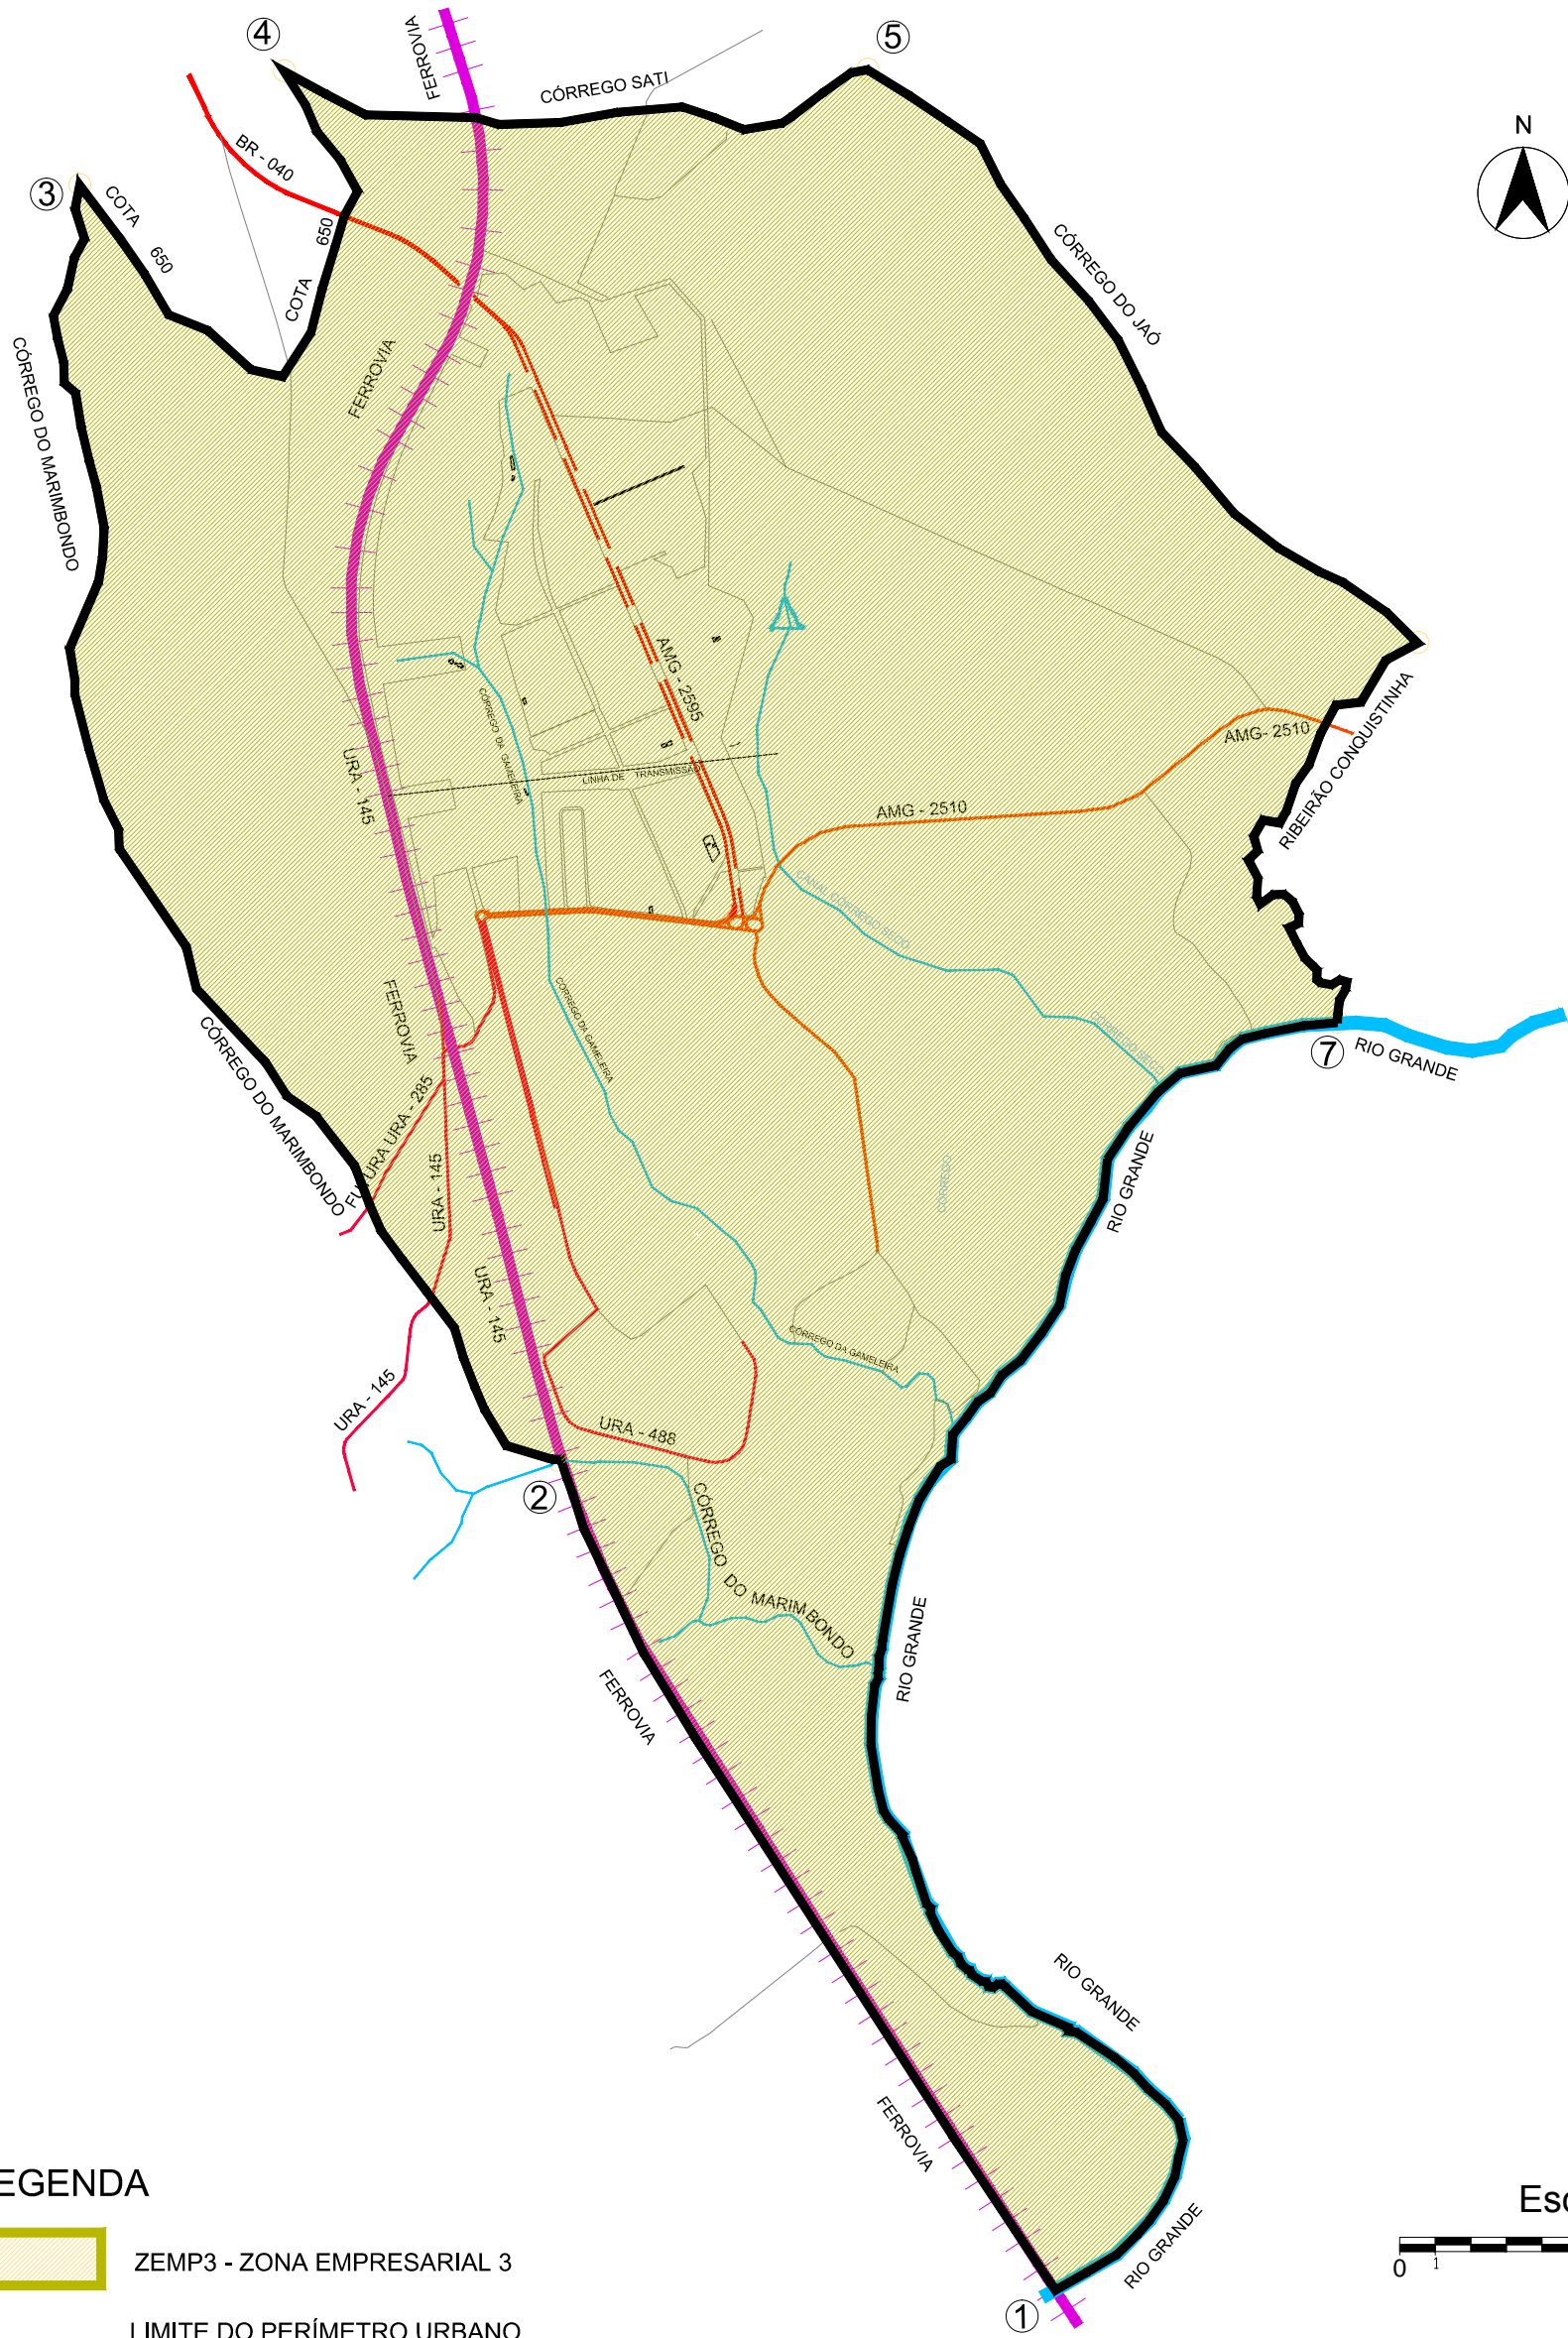


LEGENDA

- ZEMP3 - ZONA EMPRESARIAL 3
- LIMITE DO PERÍMETRO URBANO
- LIMITE DA ÁREA URBANA

- LIMITE DO MUNICÍPIO
- MANCHA URBANA
- LOCALIDADES
- RIOS
- FERROVIA

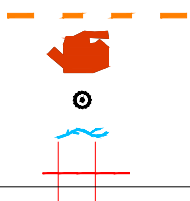

- ESTRADAS ASFALTADAS
- RODOVIA FEDERAL DUPLICADA
- RODOVIA FEDERAL SIMPLES
- RODOVIA ESTADUAL
- RODOVIA MUNICIPAL

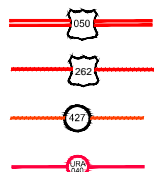

DISTRITOS EMPRESARIAIS

CONTÉM:
11 - ZONEAMENTO DISTRITO INDUSTRIAL III

PREFEITURA MUNICIPAL DE UBERABA

REVISÃO DO PLANO DIRETOR - 2018

Nº / NOME DO ARQUIVO:
MAPA 11 - ZONEAMENTO DISTRITO EMPRESARIAL.dwg

ESCALA: GRÁFICA
DATA: MAI/2018

FOLHA: 11