



PEIRÓPOLIS

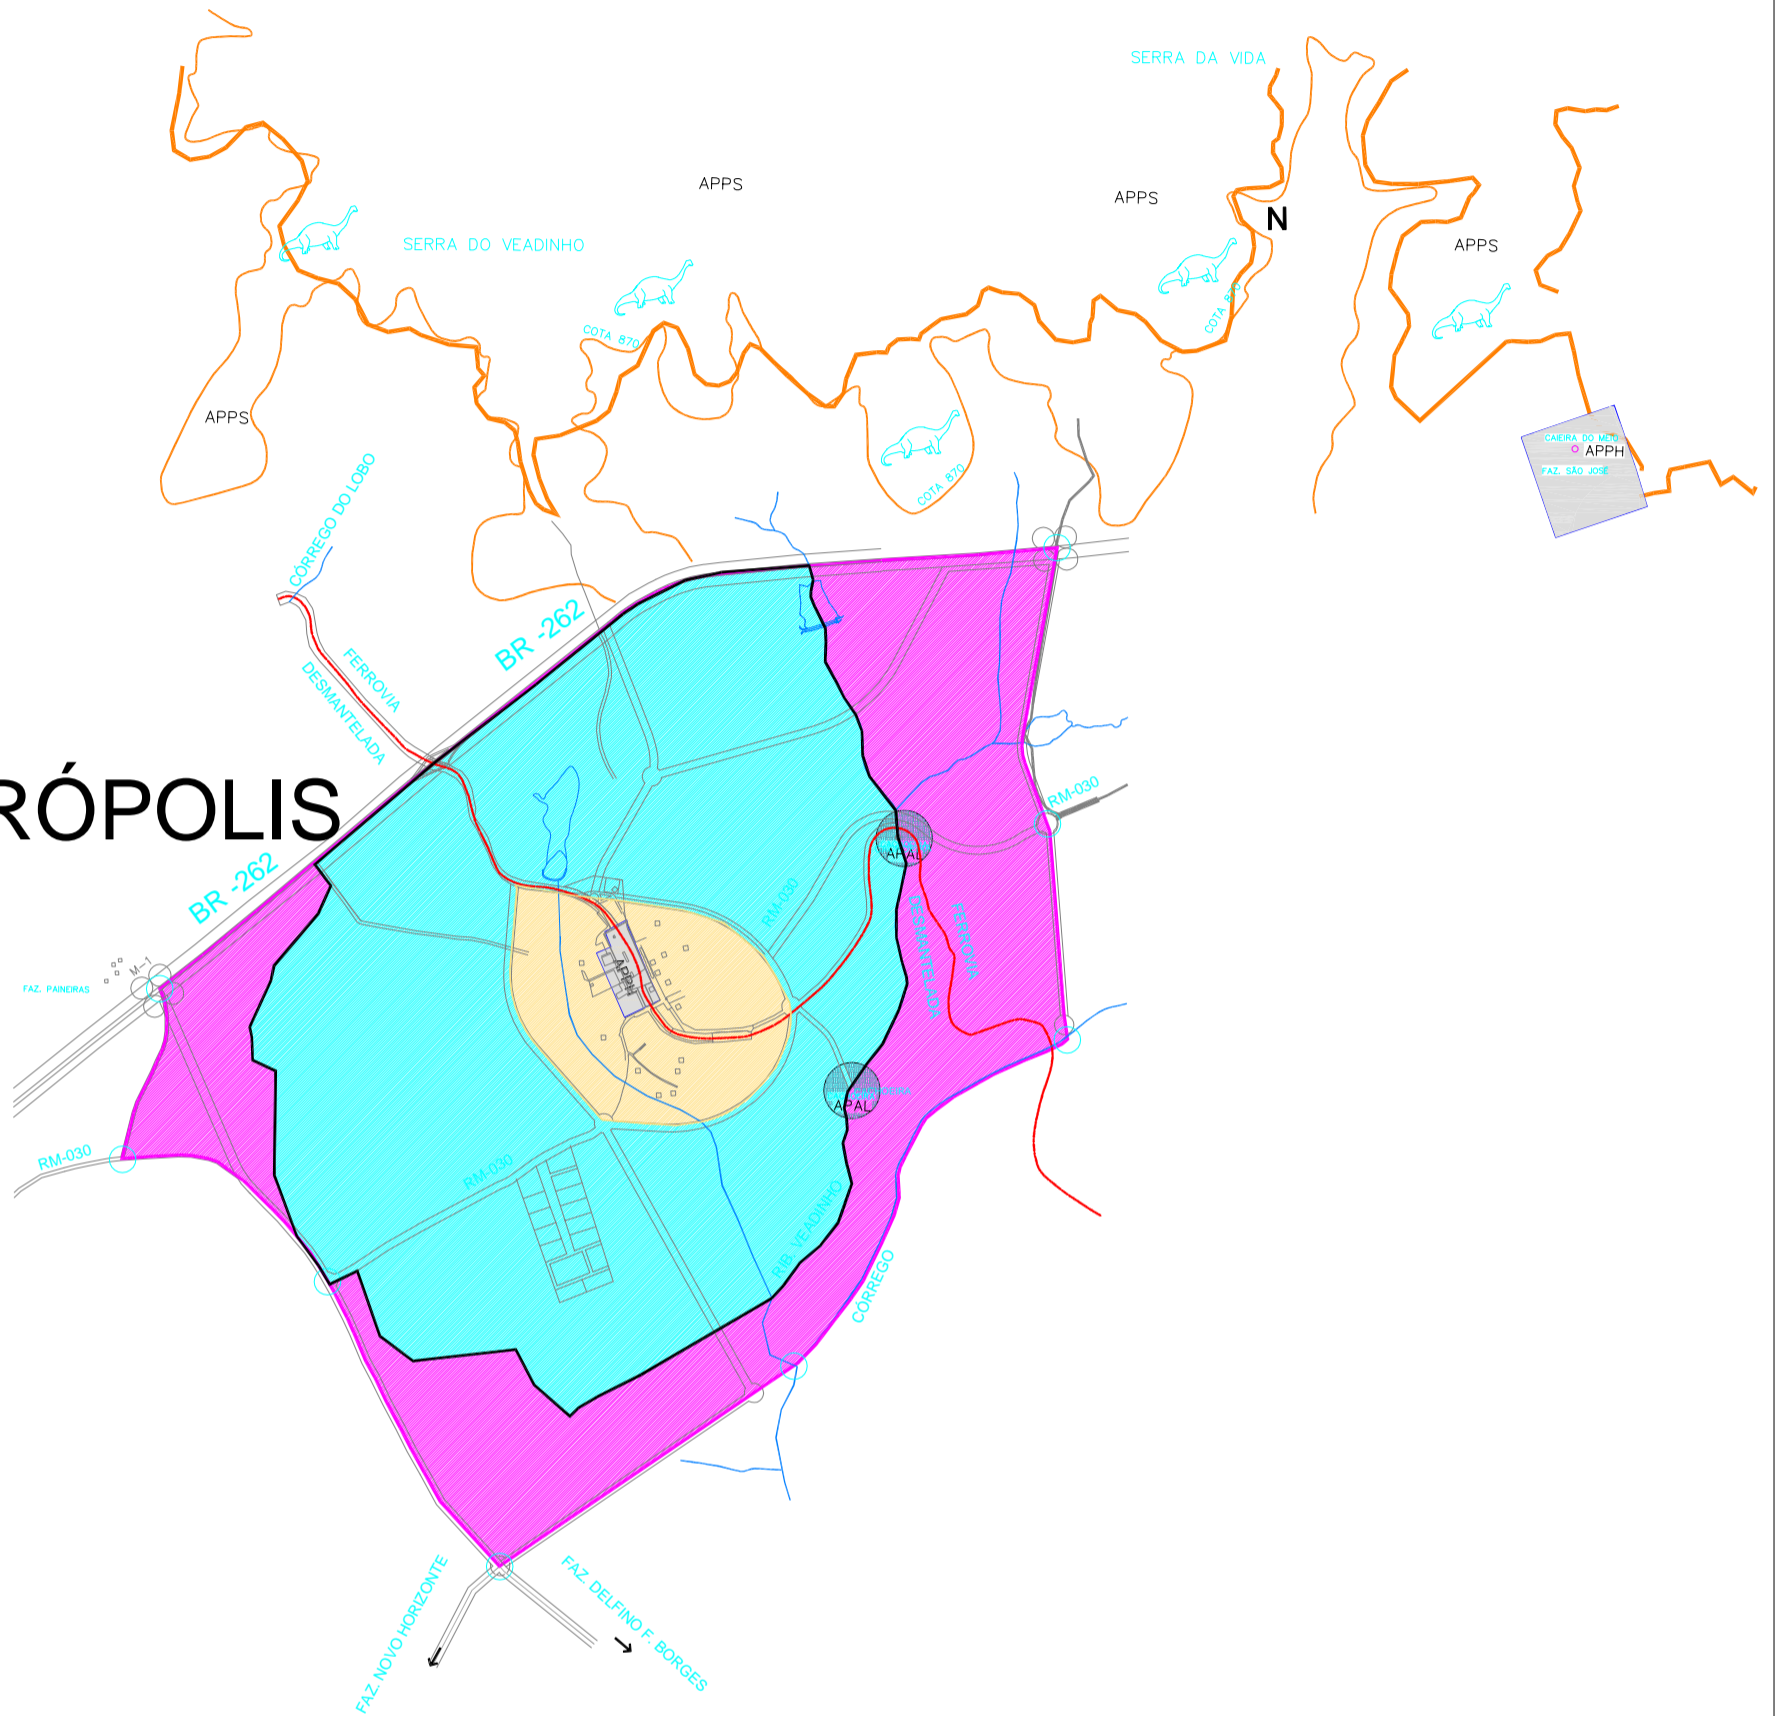

LEGENDA

- ZESP4 - ZONA ESPECIAL 4 - SETOR 1
- ZESP4 - ZONA ESPECIAL 4 - SETOR 2
- ZESP4 - ZONA ESPECIAL 4 - SETOR 3
- LIMITE DO PERÍMETRO URBANO
- LIMITE DA ÁREA DE TRANSIÇÃO URBANA
- APPH - ÁREA DE PRESERVAÇÃO AO PATRIMÔNIO HISTÓRICO, ARTÍSTICO E CULTURAL
- APAL - ÁREA DE PRESERVAÇÃO AMBIENTAL E LAZER
- APPS - ÁREA DE PESQUISA E PRESERVAÇÃO AO SÍTIO PALEONTOLÓGICO

Escala Gráfica

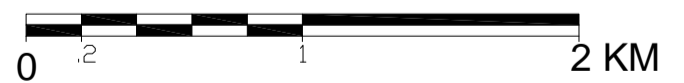

NÚCLEOS DE DESENVOLVIMENTO

CONTÉM:
ANEXO II - ZONEAMENTO PEIRÓPOLIS

PREFEITURA MUNICIPAL DE UBERABA

LIMITE DO MUNICÍPIO		ESTRADAS ASFALTADAS	RODOVIA FEDERAL DUPLICADA	
MANCHA URBANA			RODOVIA FEDERAL SIMPLES	
LOCALIDADES			RODOVIA ESTADUAL	
RIOS			RODOVIA MUNICIPAL	
FERROVIA				

Nº / NOME DO ARQUIVO:
ANEXO II - ZONEAMENTO DE PEIROPOLIS.dwg.

ESCALA: GRÁFICA
DATA: NOV/2016

FOLHA:
01