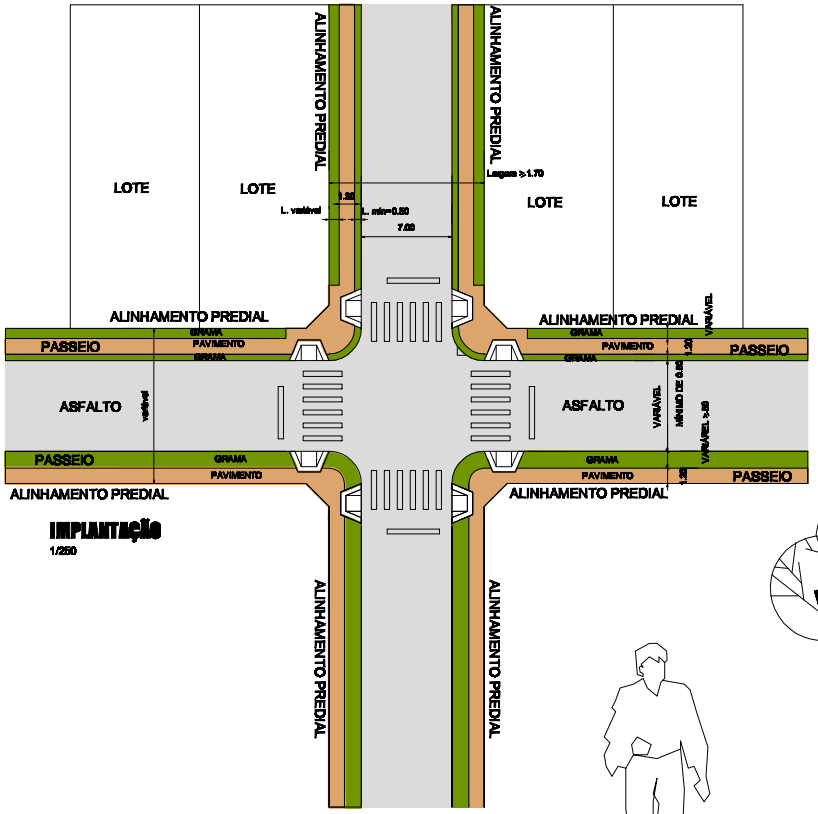

IMPLANTAÇÃO
1/250

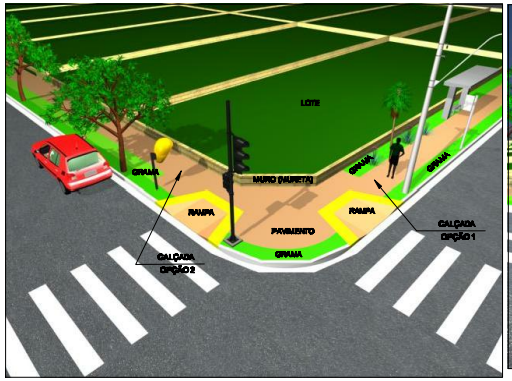

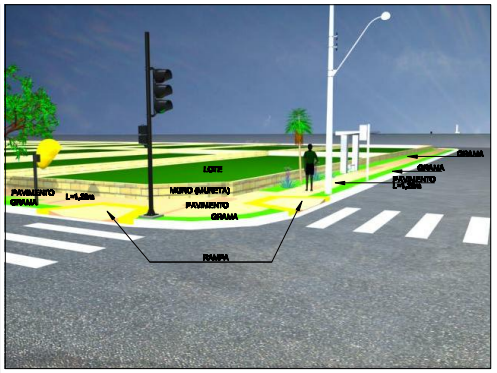

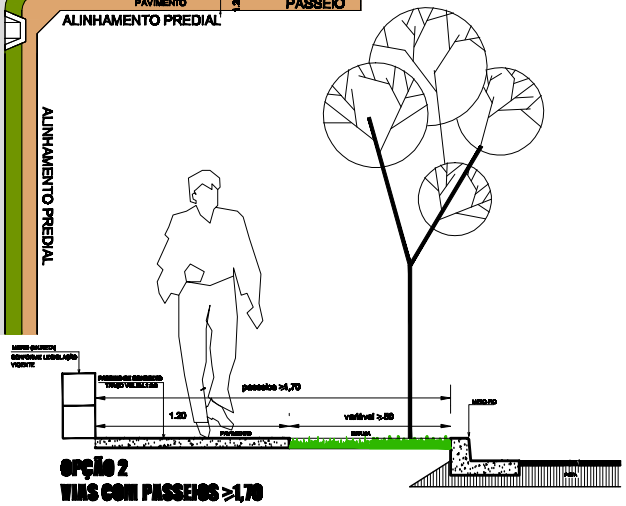

OPÇÃO 2
VIAS COM PASSEIOS ≥1,70
ESCALA 1/10

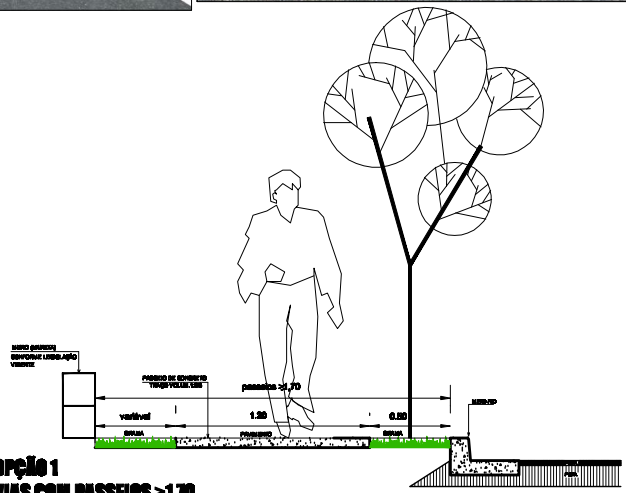

OPÇÃO 1
VIAS COM PASSEIOS ≥1,70
ESCALA 1/20

Obs.1: O passeio deverá ser gramado, mantendo uma faixa de 1,20m (um metro e vinte centímetros) pavimentada, afastada no mínimo 0,50m (cinqüenta centímetros) do meio-fio, em concreto rústico desempenado, atendendo às normas técnicas da ABNT, referentes à acessibilidade e sua manutenção será de responsabilidade do proprietário da área lindeira.(Art. 46º §1 e §2 da Lei Comp. 388/06)

Obs.2: Nos passeios menores e 1,70m (um metro e setenta centímetros), deverá ser todo pavimentado, atendendo às normas técnicas da ABNT, referentes à acessibilidade.

Obs.3: As alturas mínimas dos muros de fechamento dos lotes deverão atender a legislação vigente.

Obs.4: Poderão ser adotadas para a execução dos passeios público, as opções previstas neste projeto, sendo obrigatório que as áreas pavimentadas sejam sempre interligadas.

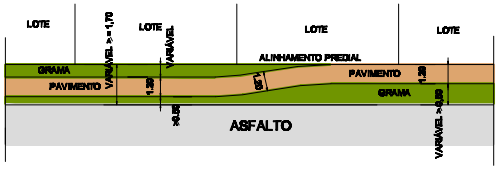

DETALHAMENTO OBS. 4 (INTERLIGAÇÃO DAS ÁREAS PAVIMENTADAS)
ESCALA 1/200

NOTAS:
1 - DIMENSÕES EM METRO

DETALHAMENTO PASSEIOS PÚBLICOS

CONTÉM: CALÇADA ECOLÓGICA

PREFEITURA MUNICIPAL DE UBERABA

- SEMIE -
SECRETARIA DE INFRA-ESTRUTURA
SUPERINTENDÊNCIA DE PROJETOS E PLANEJAMENTO URBANO

SECRETÁRIO: ENGº JOSÉ EDUARDO R. DA CUNHA	SUB-SECRETÁRIO: SUBSECRETÁRIO	SUPERINTENDENTE: SUPERINTENDENTE
DIRETOR DESENHO: DANIELA AVELAR REZENDE LAGEROA	ARQUITETO: PAULO NAVARDIA	ARQUITETA: ANA CARLA MENDES RIBEIRO DELVIDO
Nº / NOME DO ARQUIVO: passeio ecológico.dwg	DATA: MAI/08	ESCALA: INDICADA / FOLHA: FOLHA

16 Mar 2008

LOCAL: C:\Documents and Settings\arlan\Meus documentos\passeio ecológico.dwg